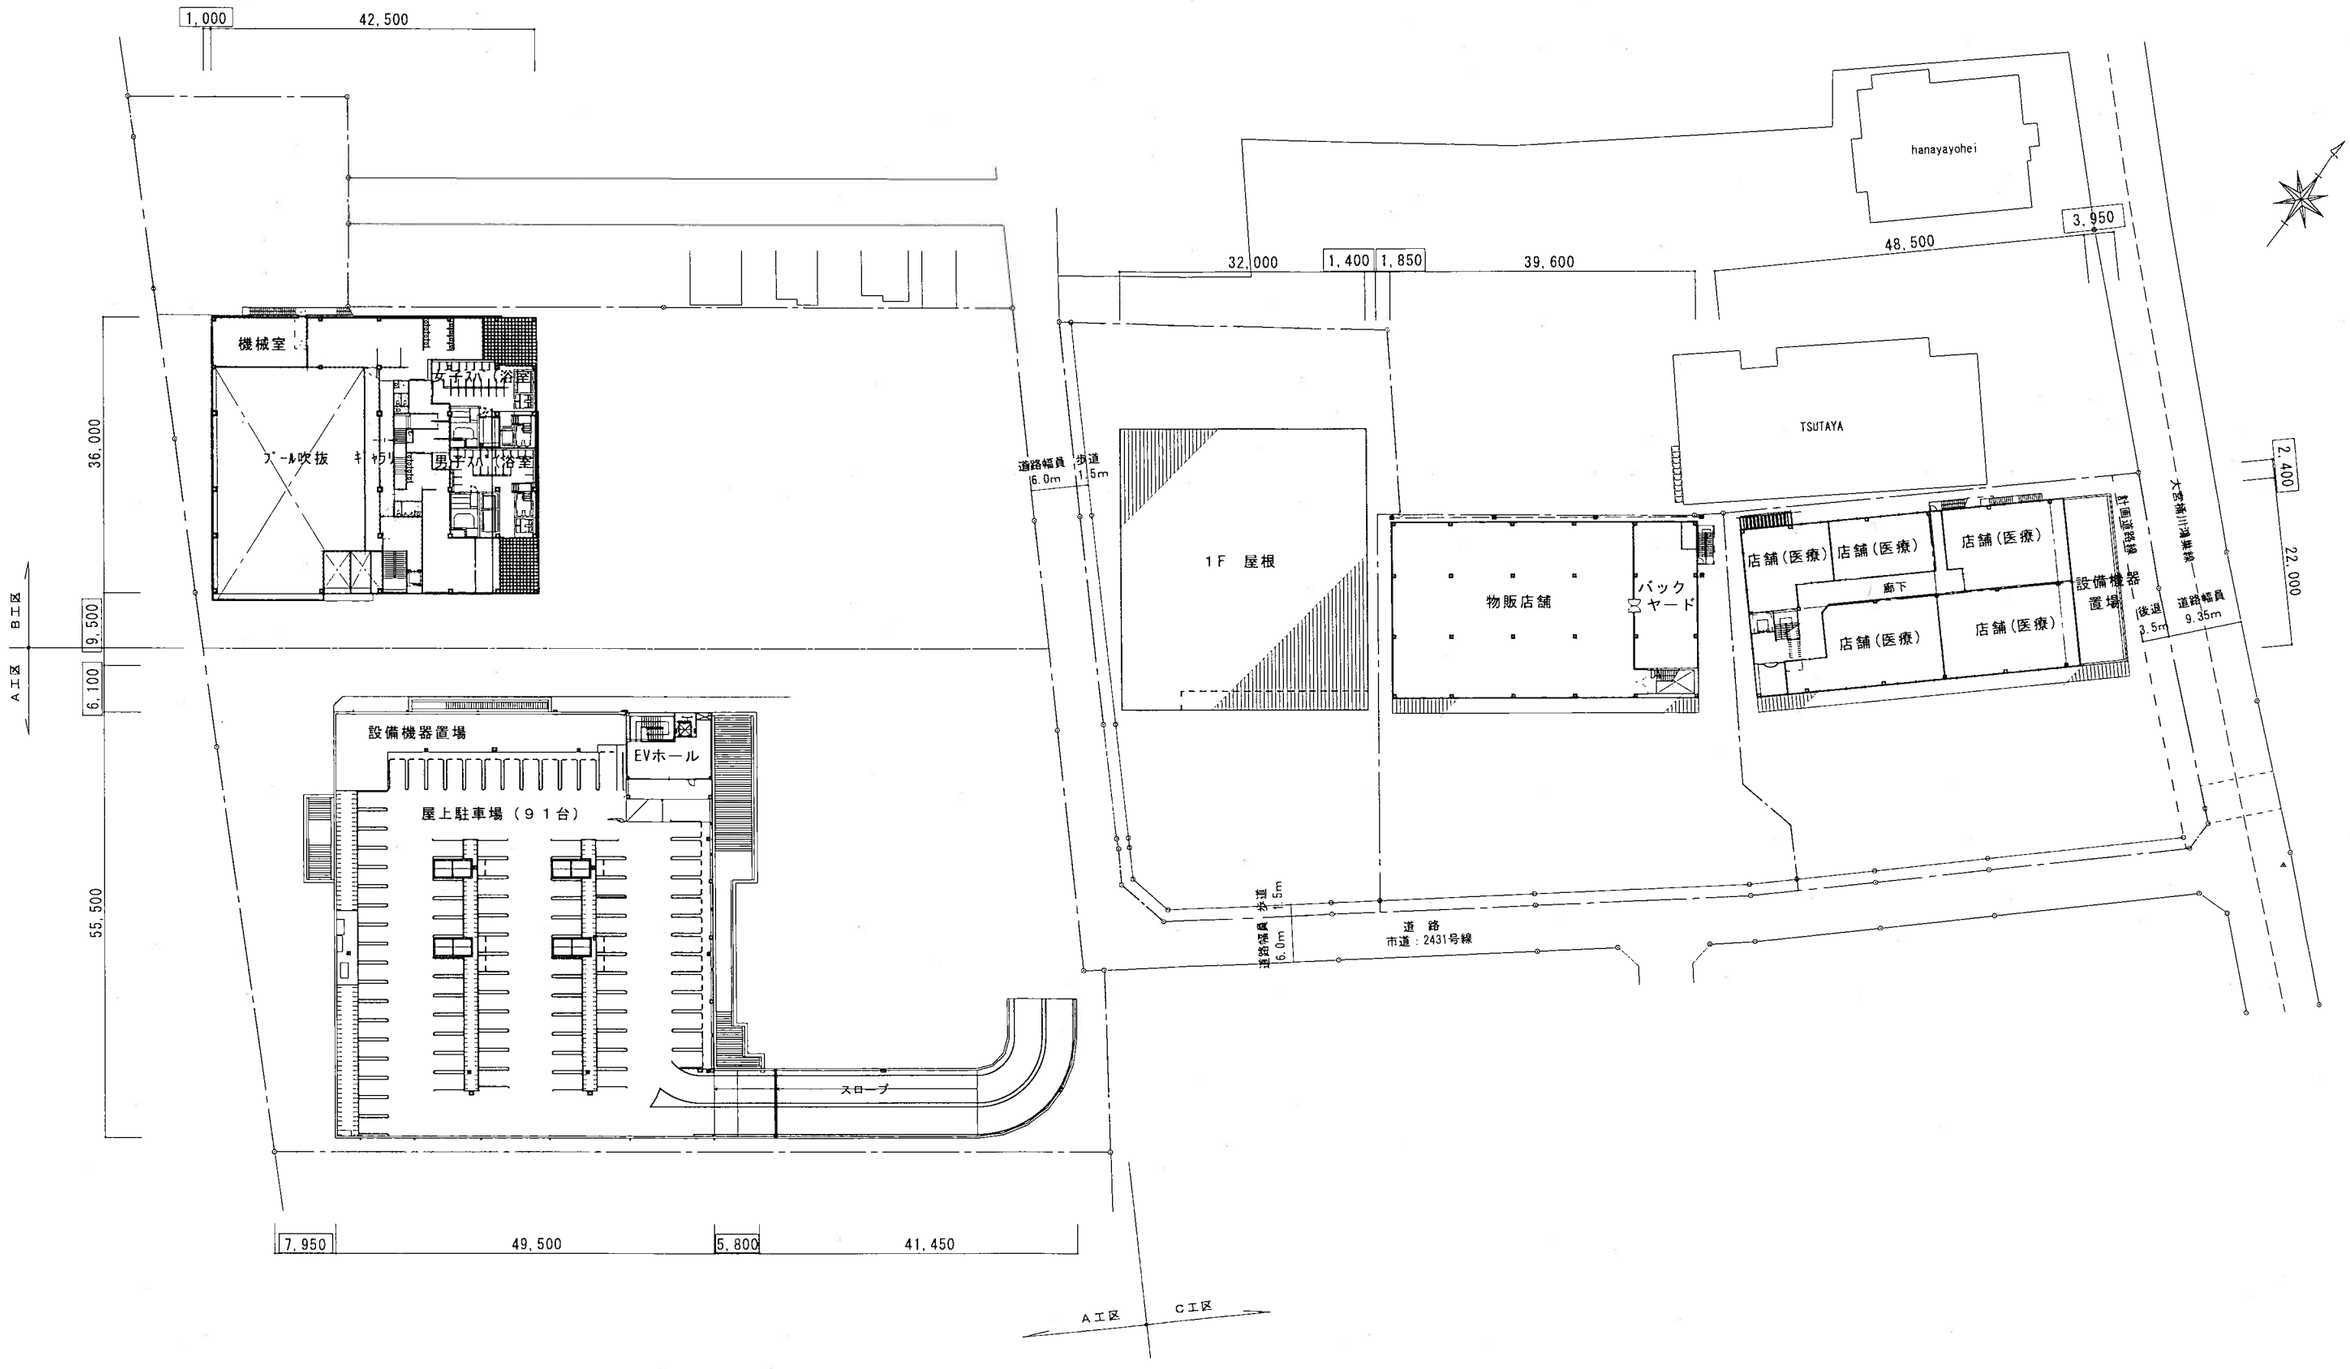

日付	年月日			備考		作成	審査	名称	設計NO
						承認		（仮称）北本二ツ家計画	図番NO
								2F 平面図 縮尺 1/800	整理NO